


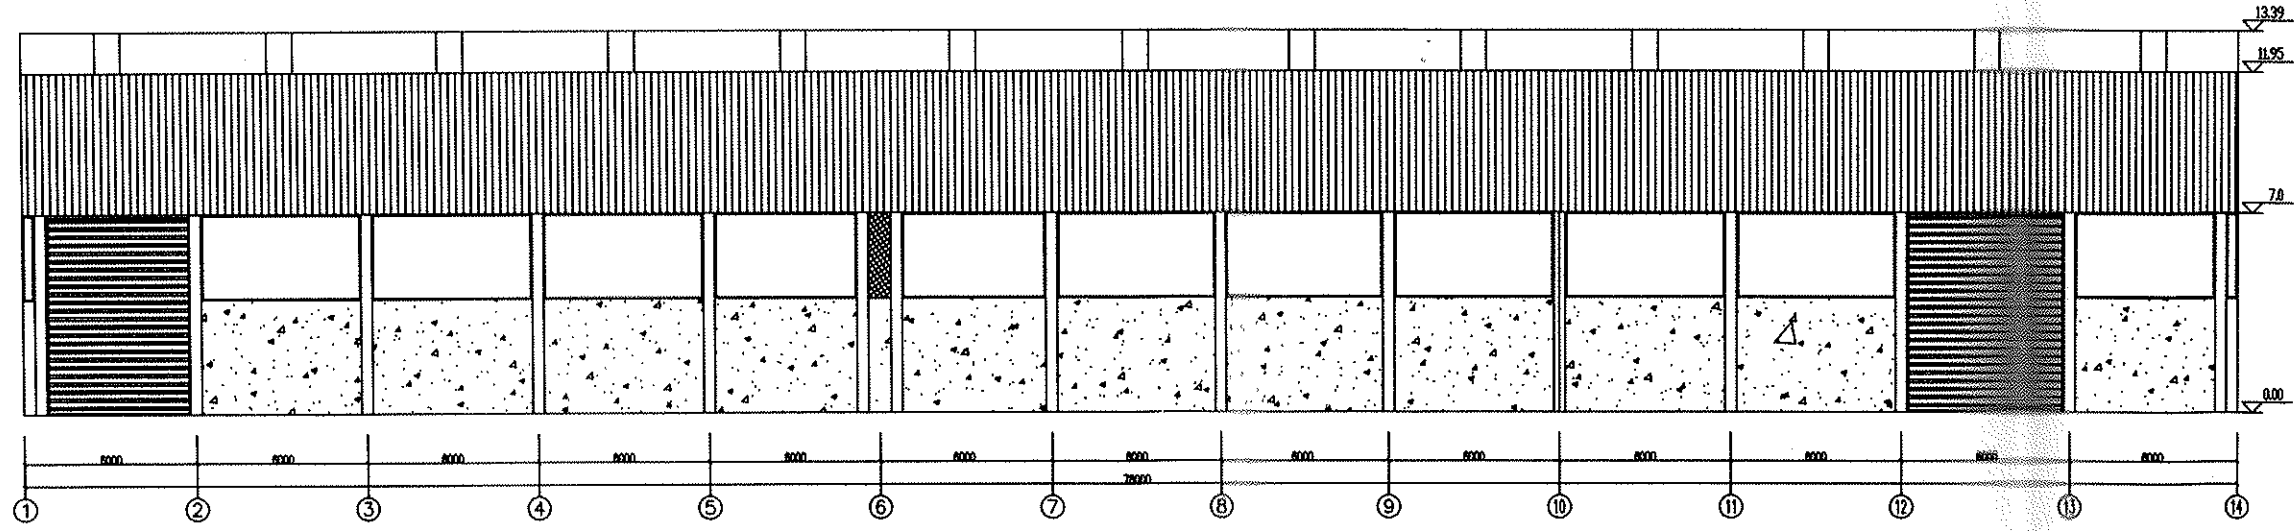
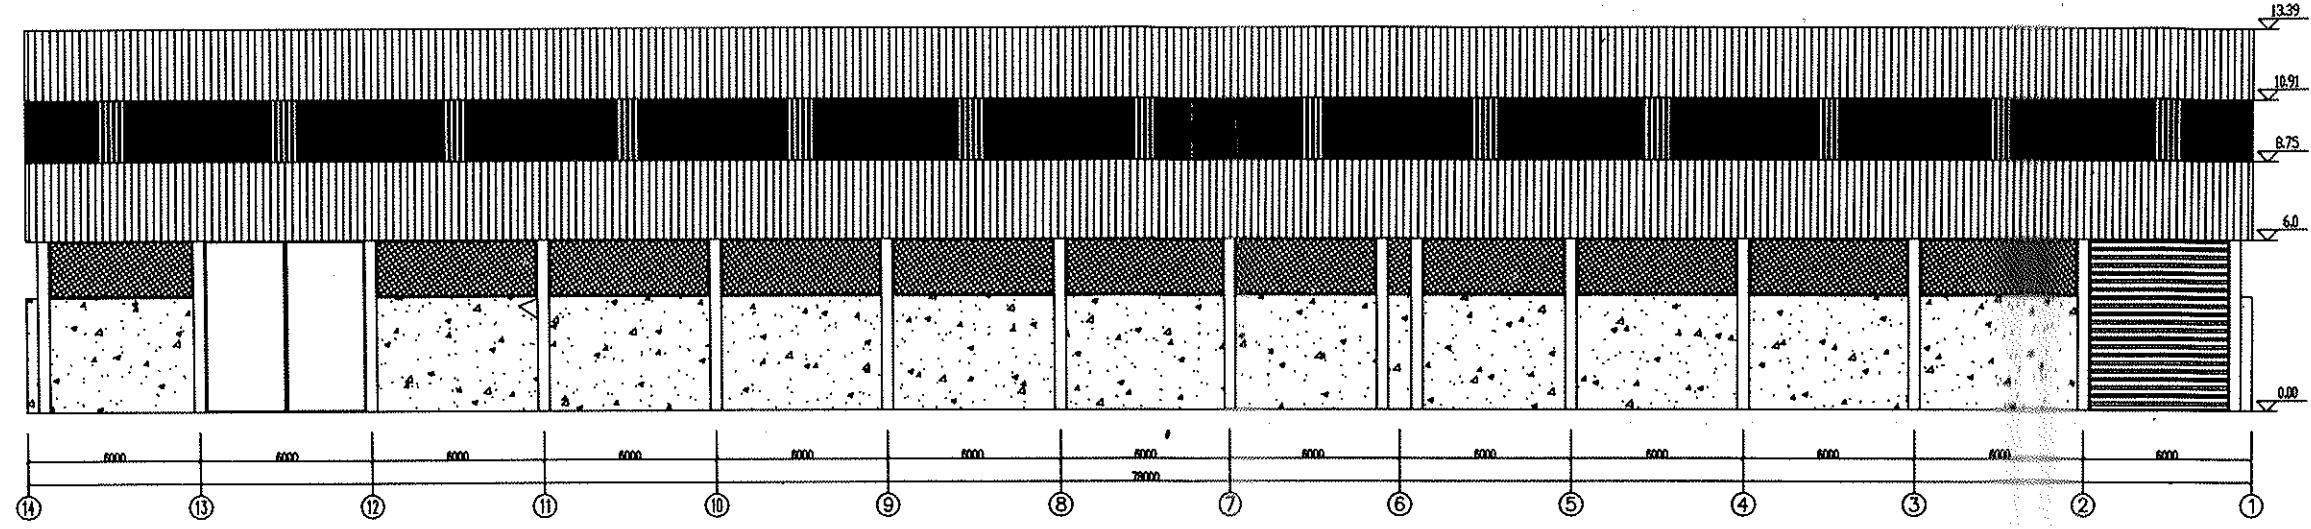


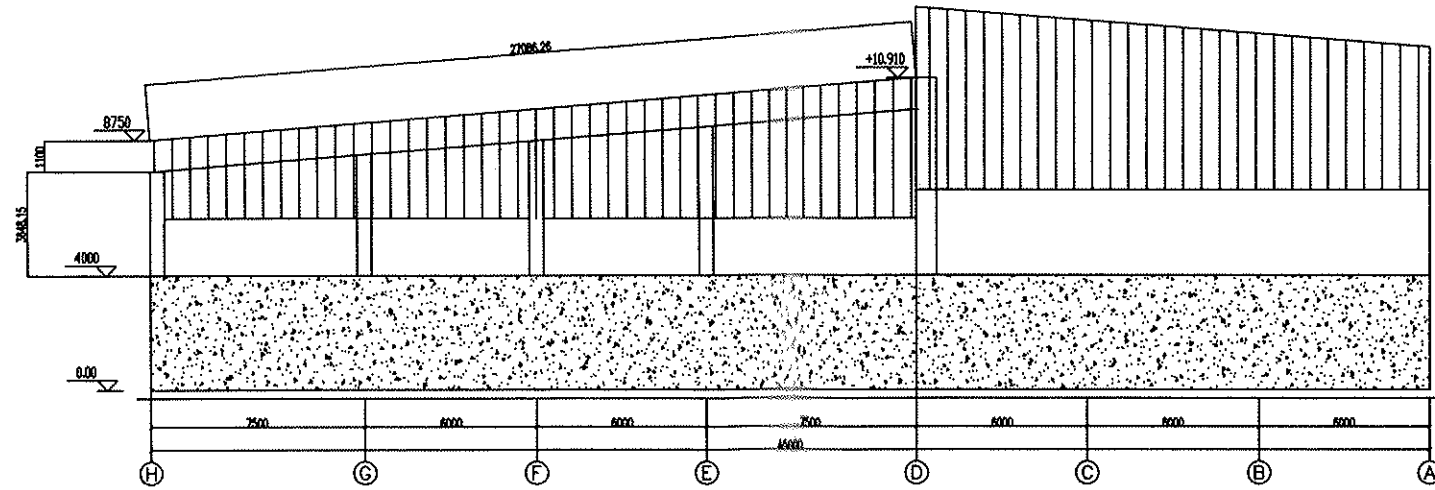


			镇江大东纸业有限公司			千原纸浆造纸工程								
			设计			14-1 轴立面图 1-14 轴立面图	设计项目	千原纸						
			制图				设计阶段	施工图						
			审核											
			审批											
专业	姓名	日期	专业负责人			比例	图例	专业	第	张	共	张	年	版
会 签			项目负责人											

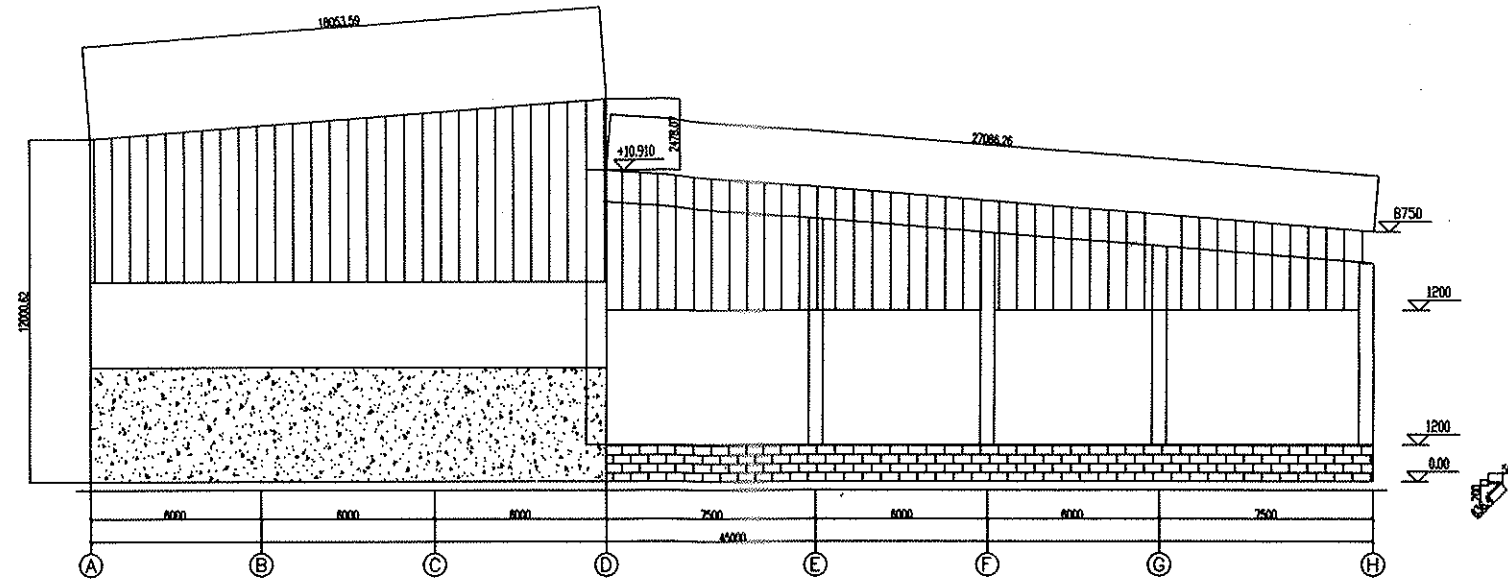

镇江大东纸业有限公司				干浆纸生产线工程	
设计				设计项目	干浆纸
制图				设计阶段	施工图
审核				A-H轴立面图 H-A轴立面图	
审批					
专业负责人				日期	专业
项目负责人				审核	审核
会签				审核	审核

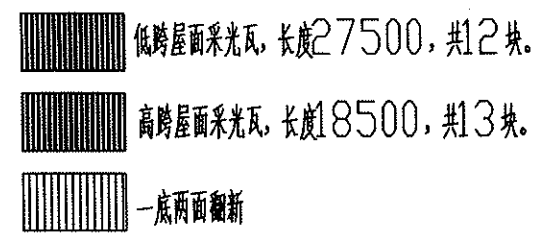

			镇江大东纸业有限公司					千黄镇造纸技改工程			
			设计			屋面布置图	设计项目	千黄镇			
			制图				设计阶段	施 工 图			
			校核								
			审核								
专业	姓名	日期	专业负责人								
会 签			项目负责人			审核	区域	专业	第 张	共 张	年 月

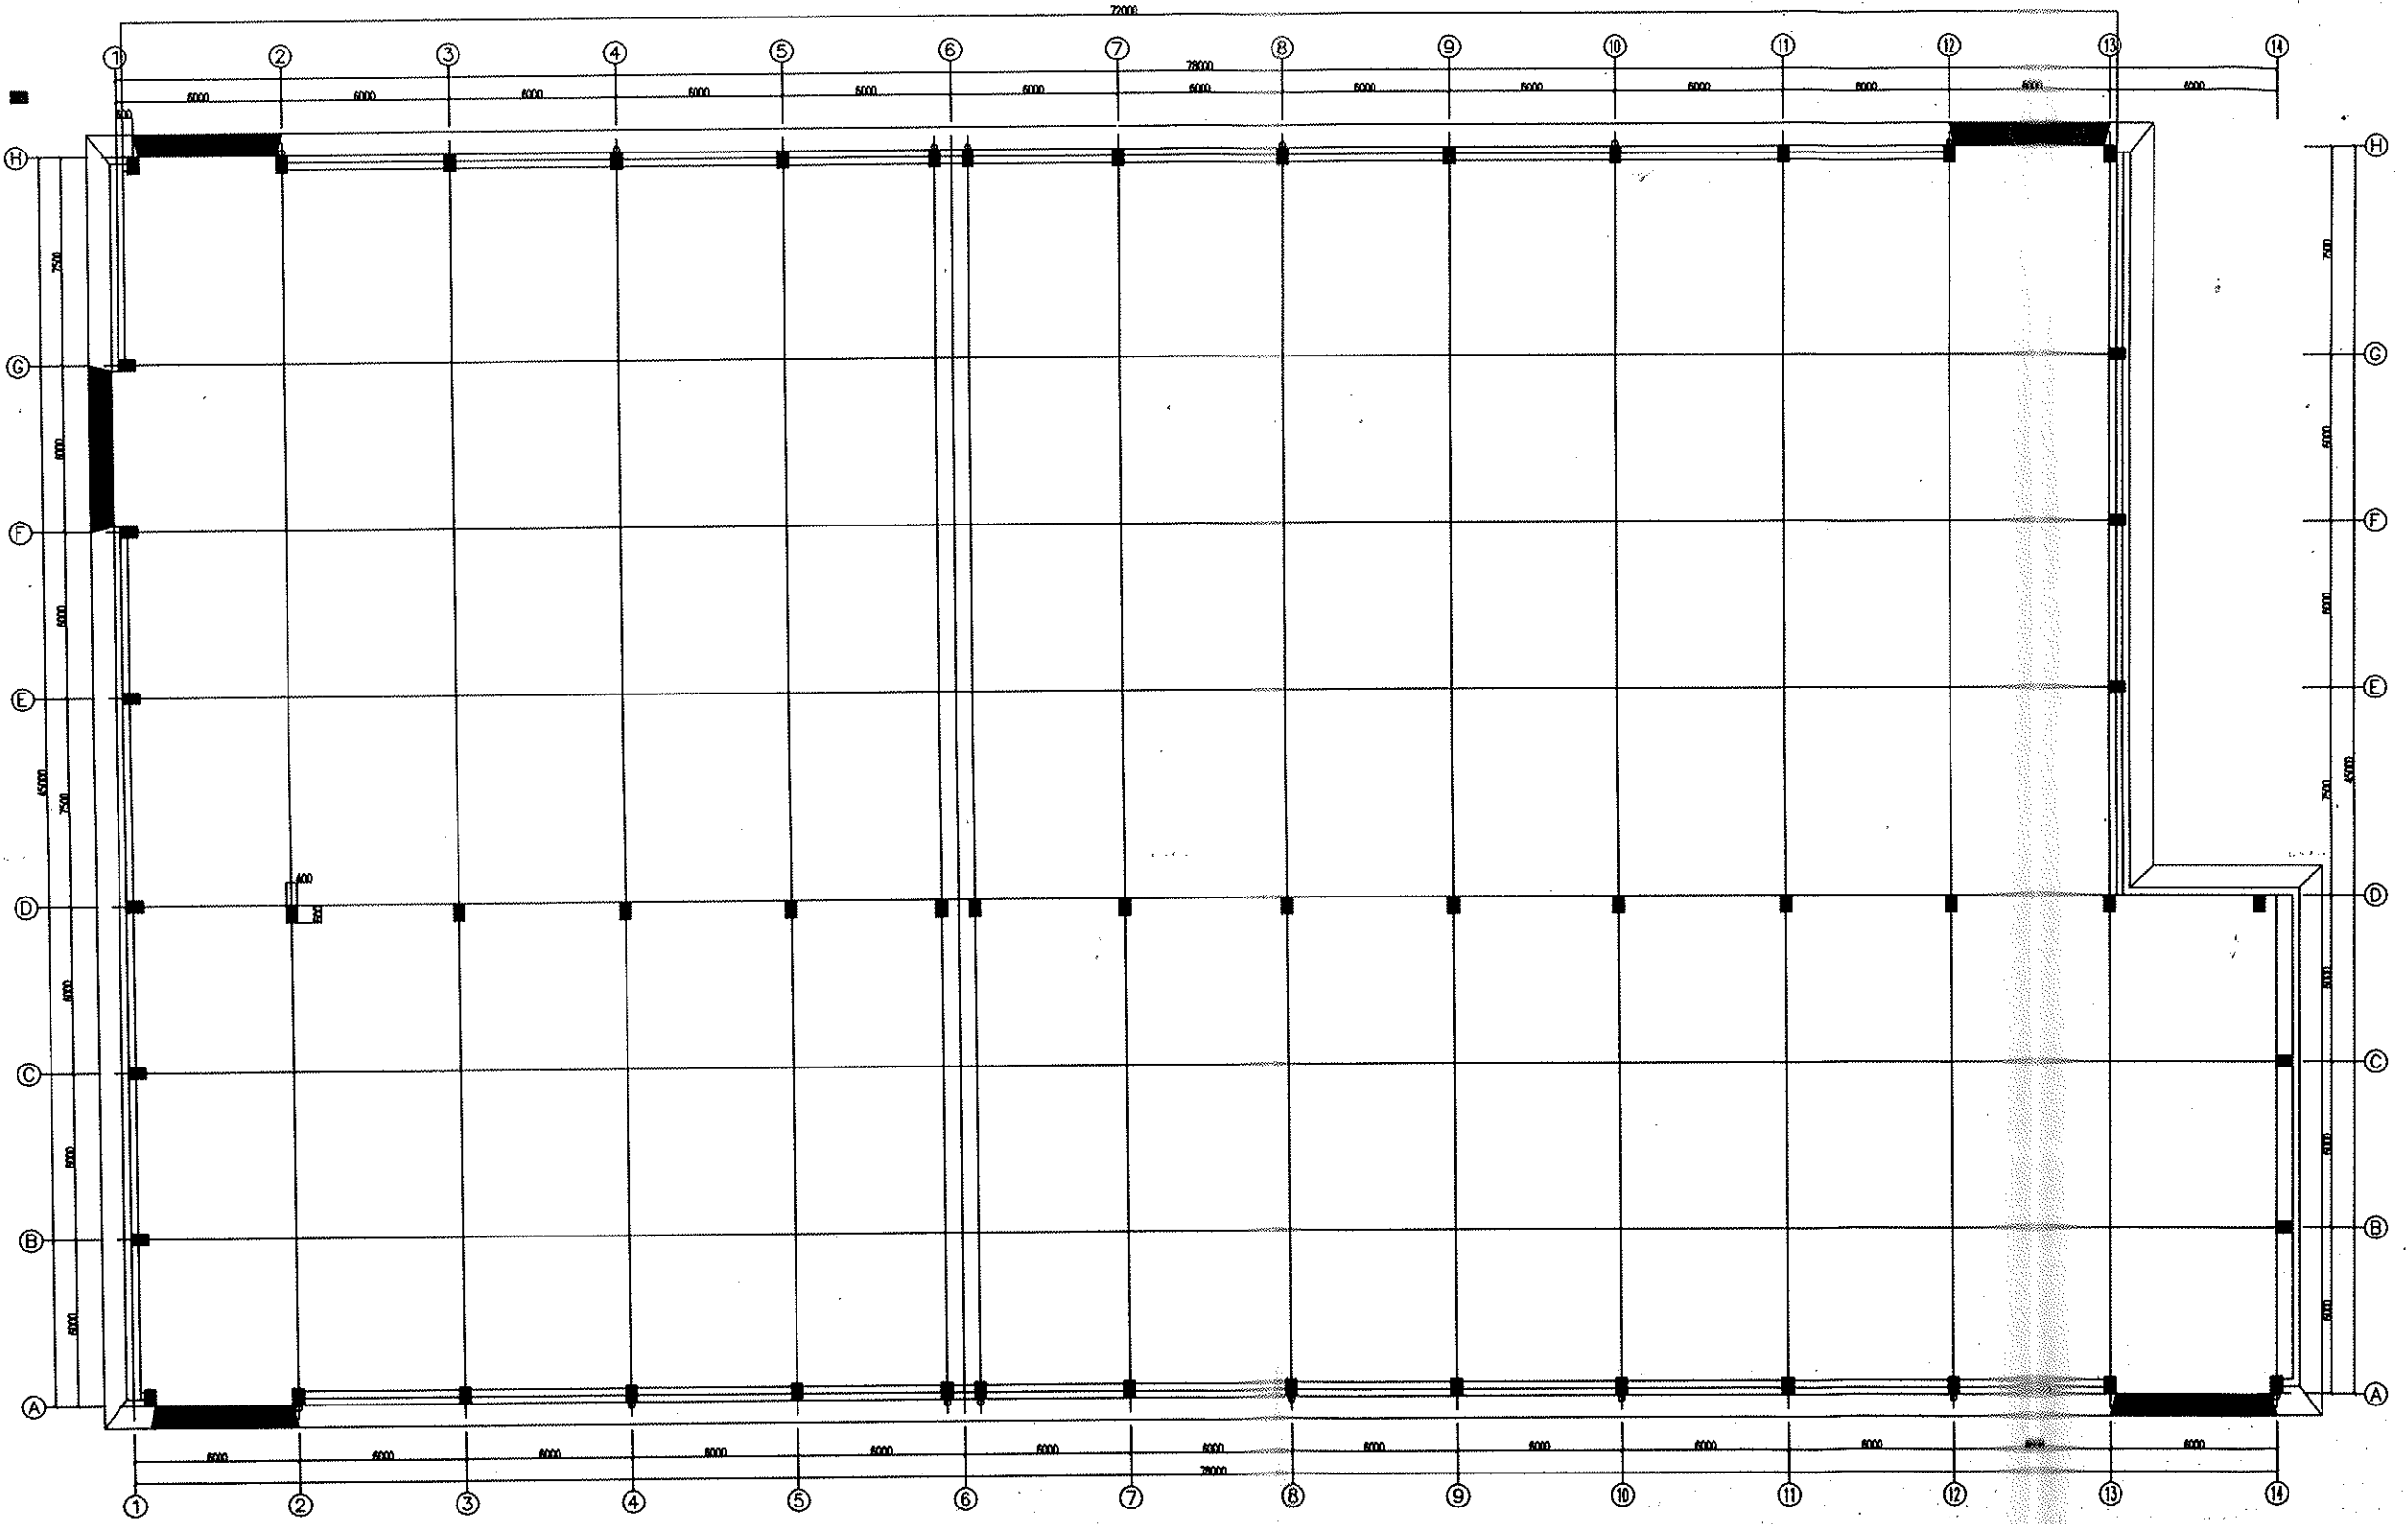

镇江大东纸业有限公司						千黄制浆造纸工程	
平面布置图						设计项目	千黄制
						设计阶段	施工图
专业	姓名	日期	设计	制图	审核	审核	审核
会签			专业负责人	项目负责人			
						图例	图例
						比例	比例
						日期	日期